


Согласовано:  
 Глава администрации  
 Северного сельсовета  
 \_\_\_\_\_ А.Р. Кравчук

Утверждаю:  
 Директор МБОУ «Северная СОШ»  
 \_\_\_\_\_ С.В. Лобанов

## Схема движения учащихся МБОУ «Северная СОШ»

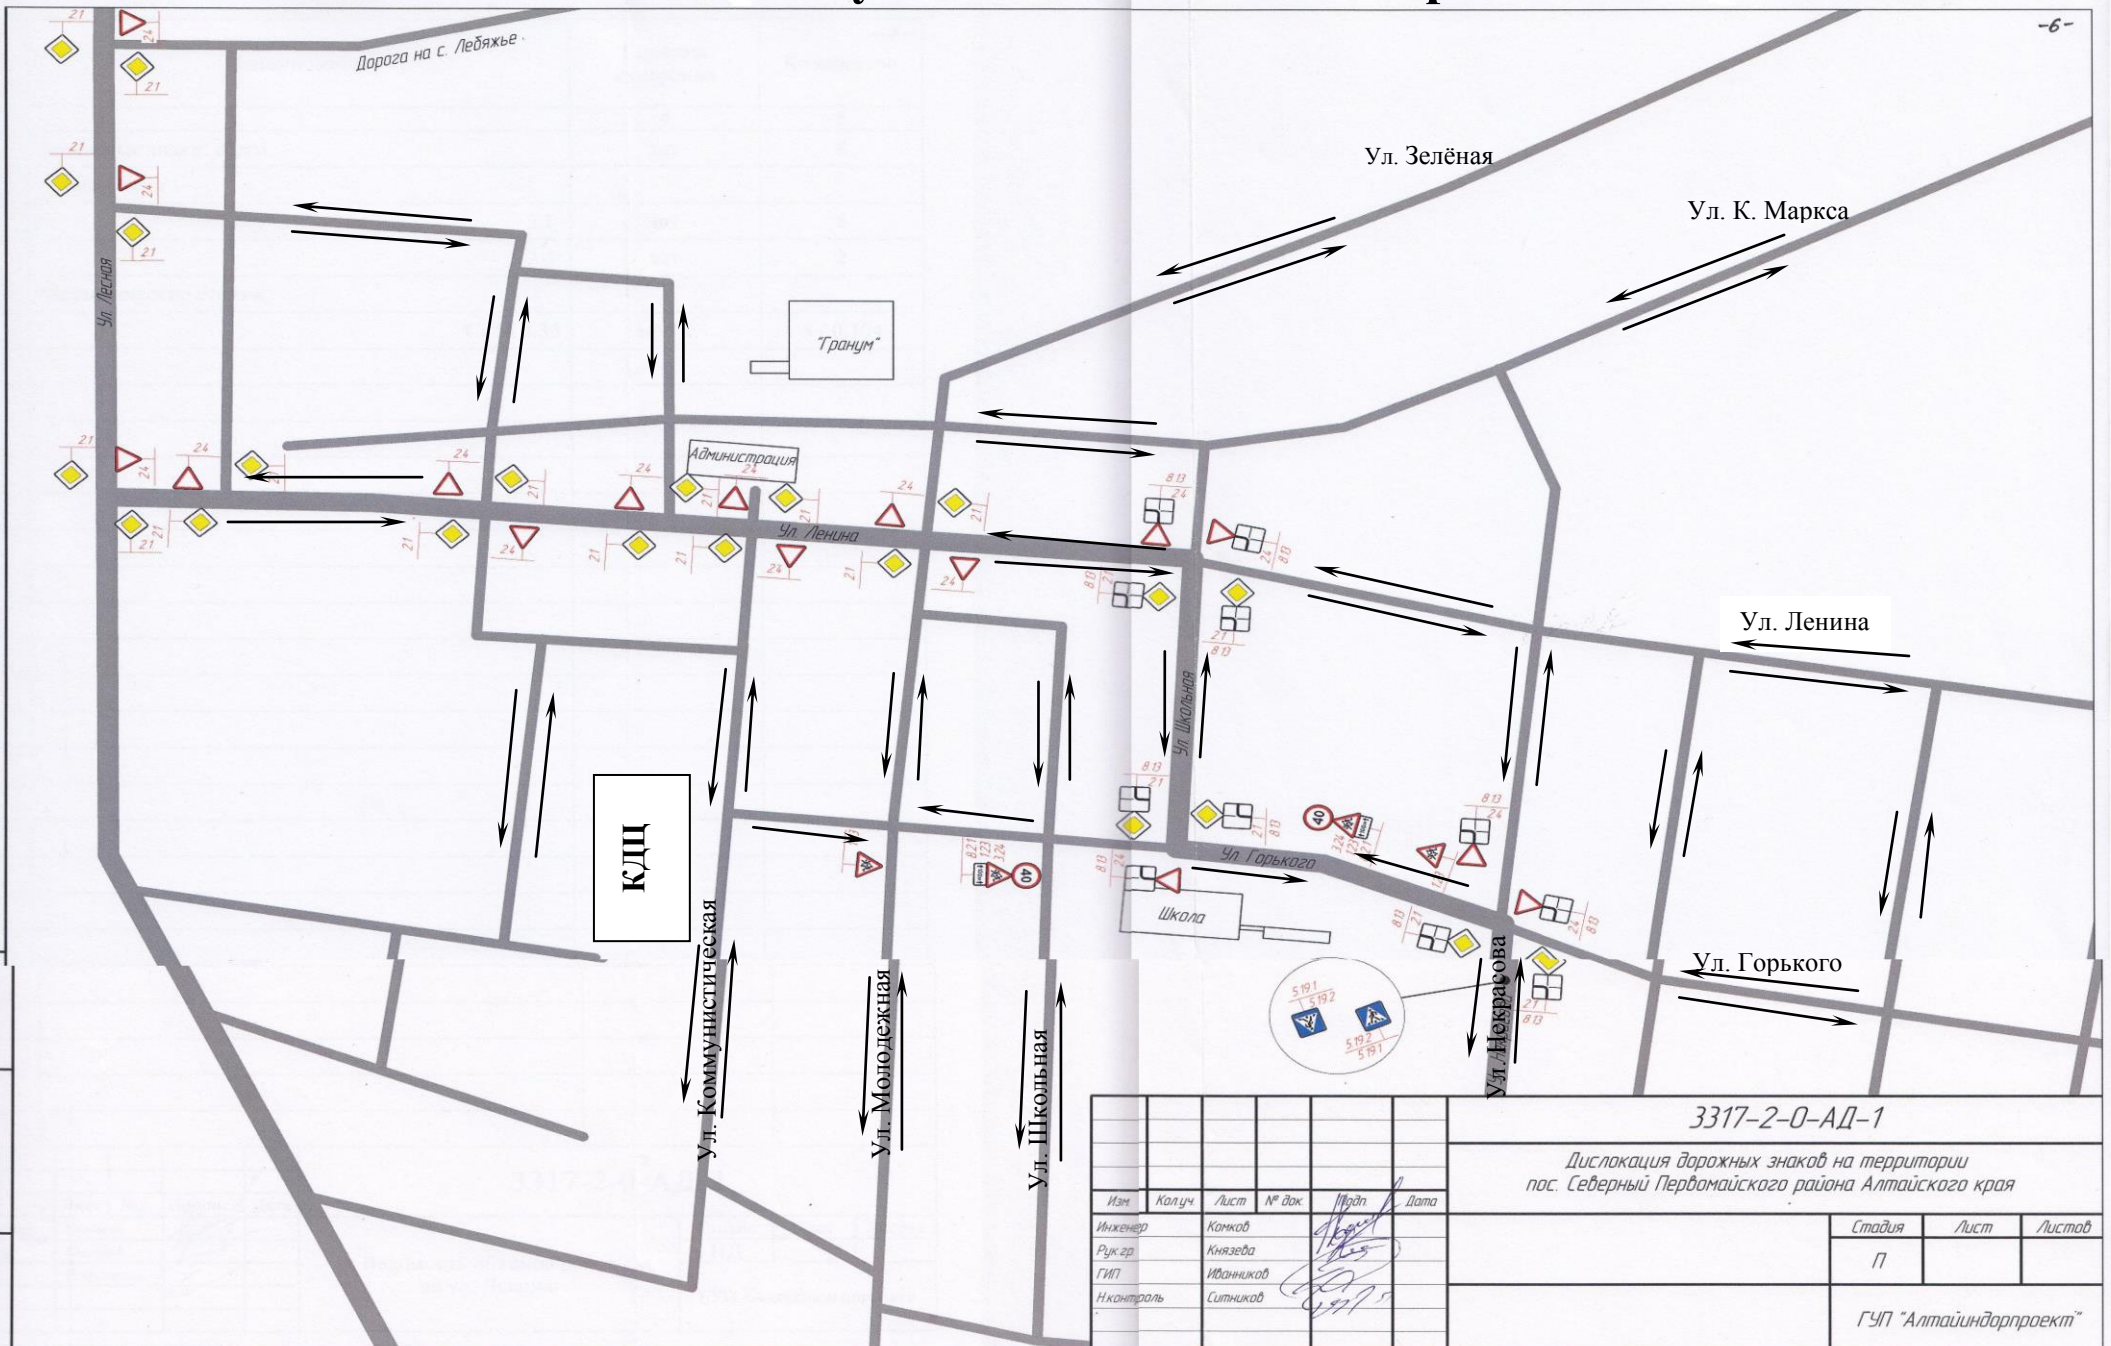

						3317-2-0-АД-1		
						Дислокация дорожных знаков на территории пос. Северный Первомайского района Алтайского края		
Изм.	Кол.уч.	Лист	№ док	Изд	Дата	Стадия	Лист	Листов
Инженер	Кожкоб					П		
Рук.гр.	Князева							
ГИП	Иванников							
Н.контр.	Ситников							
						ГУП "Алтайиндпроект"		